



VOORGEVEL

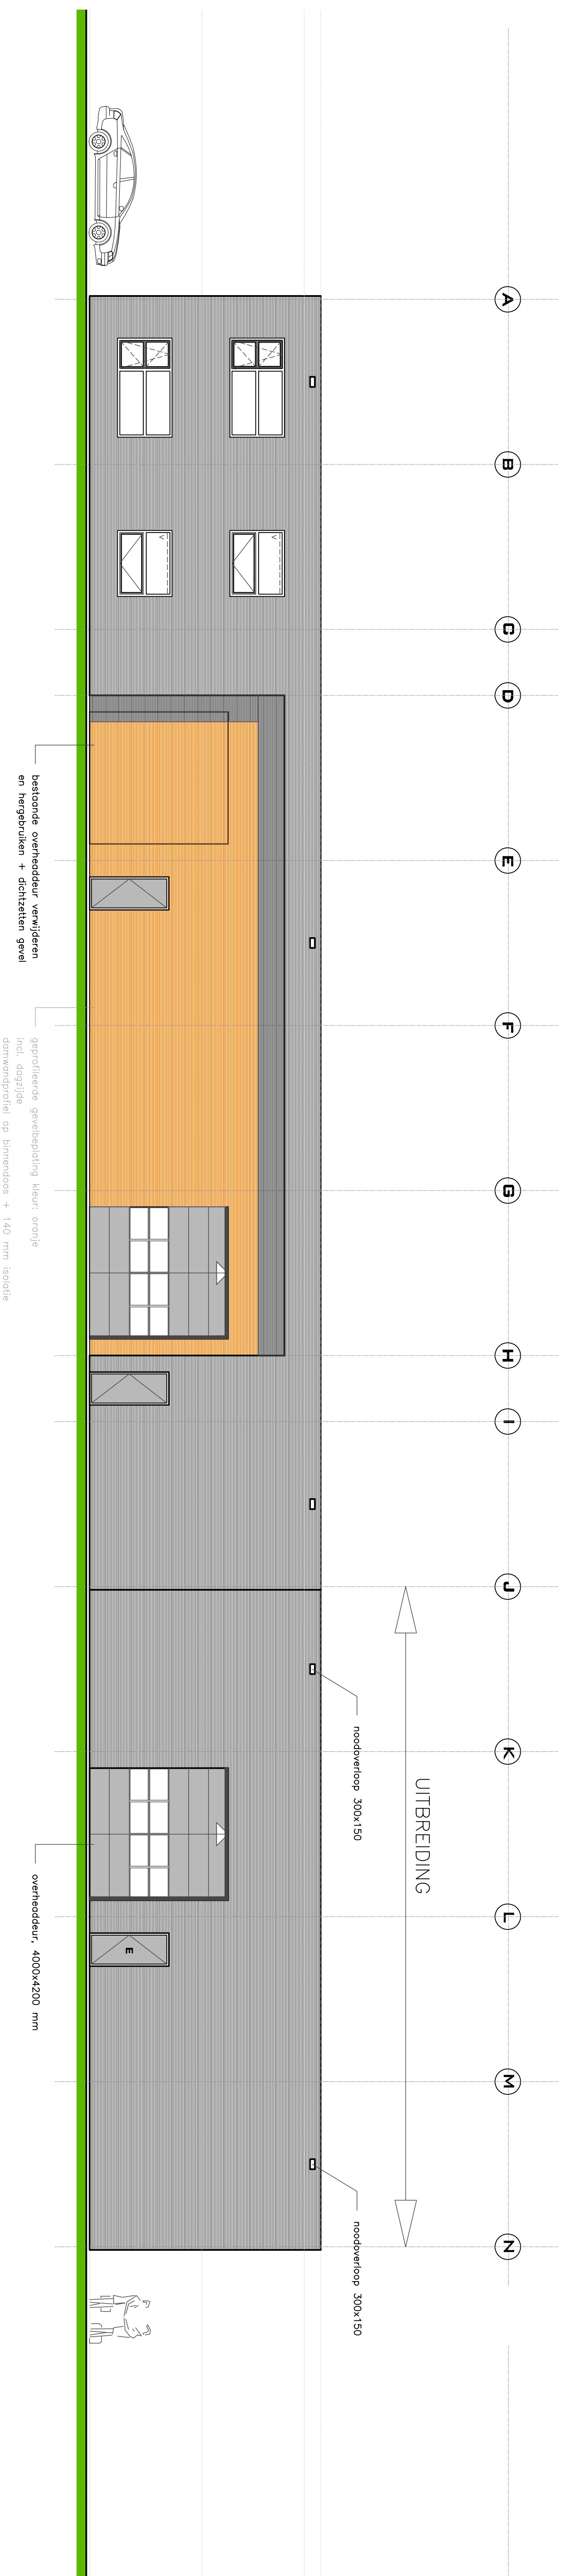

RECHTER ZIJGEVEL

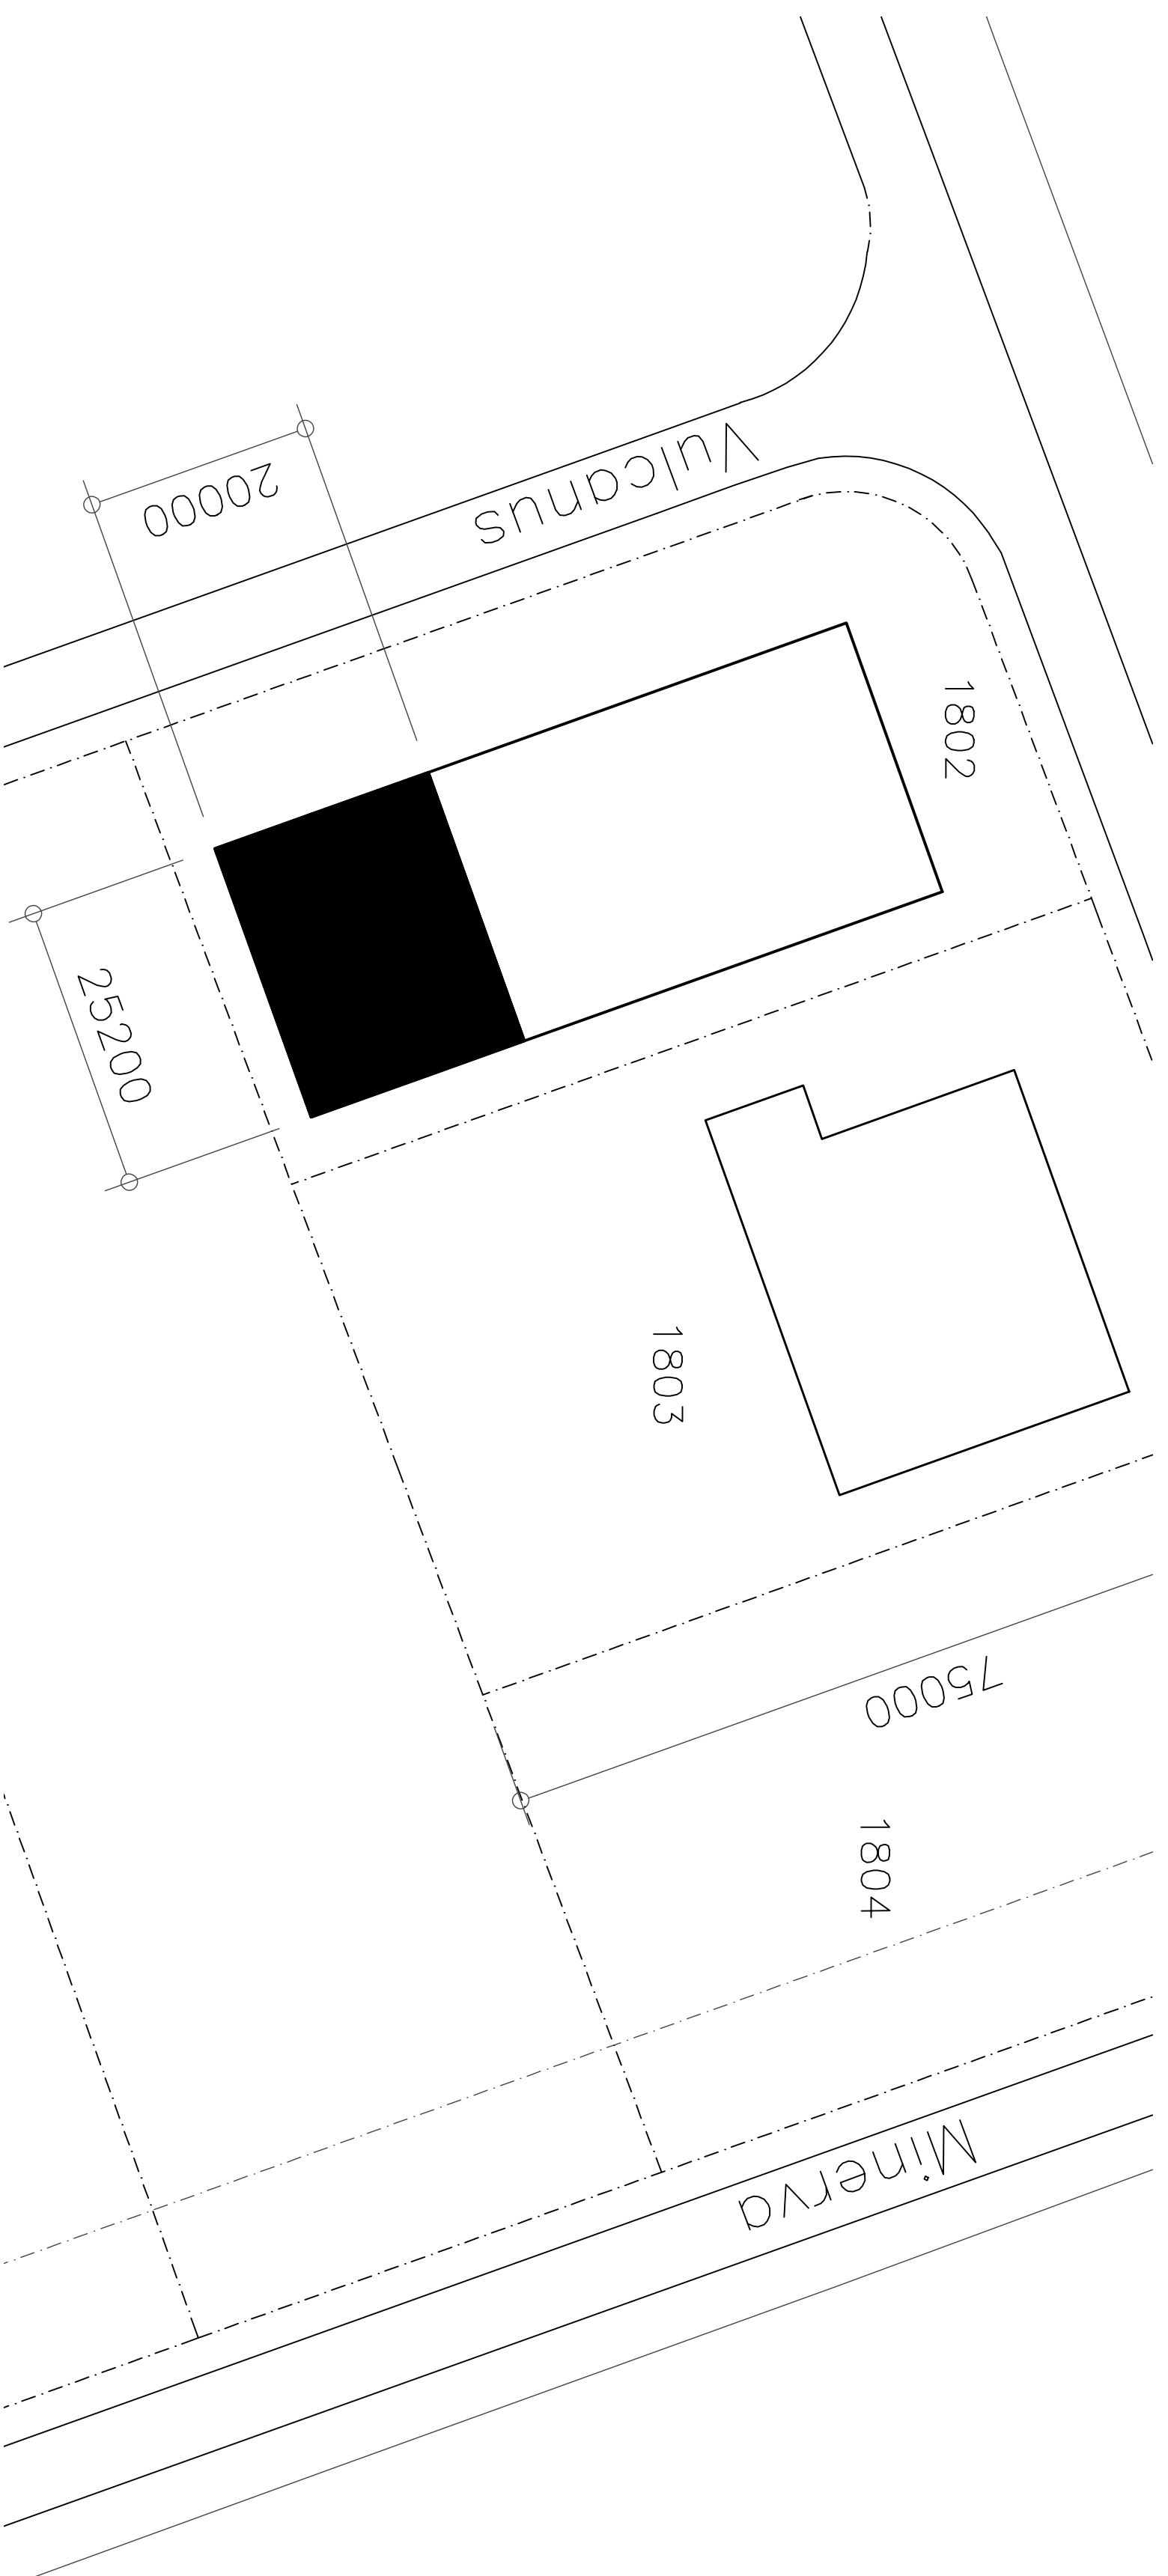

GEMEENTE HEERENVEEN
IBF
KAVEL 1802
SCHAAL 1:1000

